



デザインと機能性、最小限のコストで最高の住まいづくり

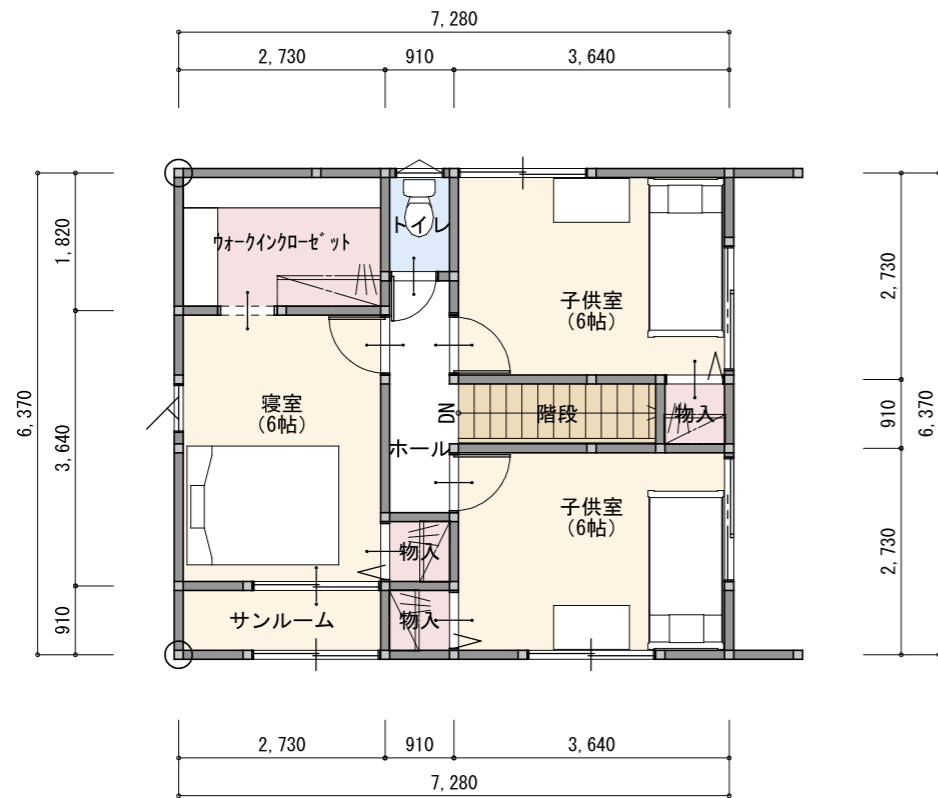

2階 平面図 S:1/100

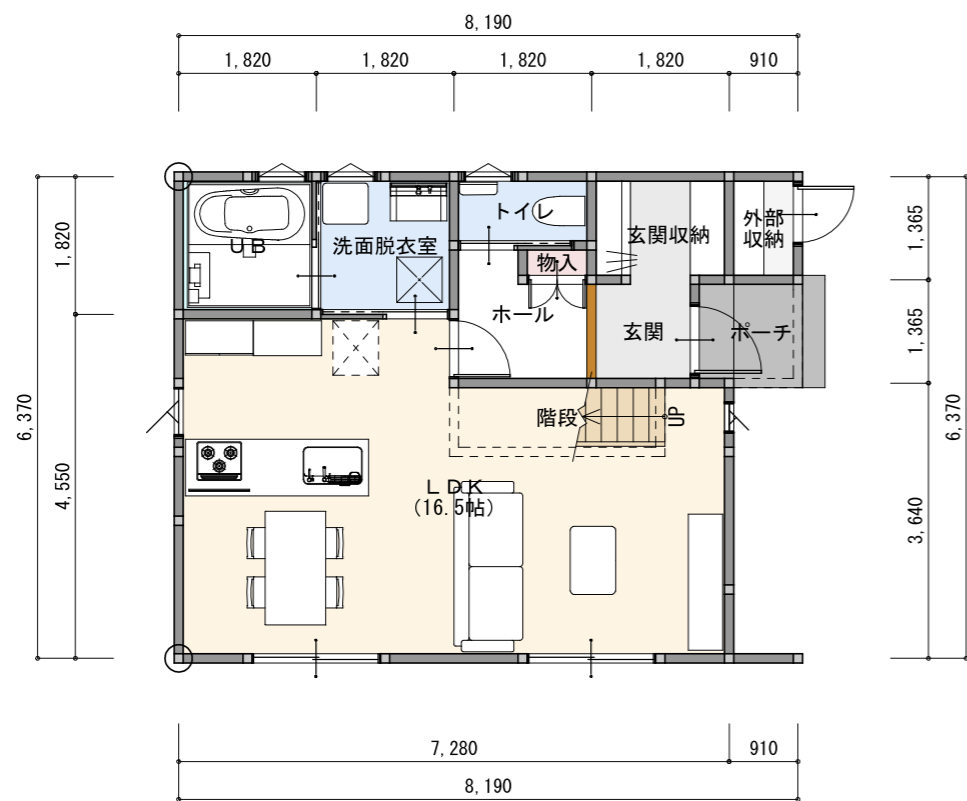

1階 平面図 S:1/100

面積表

1階床面積	46.99㎡	14.2坪
2階床面積	46.37㎡	14.0坪
延べ面積	93.36㎡	28.2坪




外観イメージパース


内観イメージパース




物件名	(仮称) 稲保住宅A棟	株式会社I・B・ホーム	図面名称	計画平面図	縮尺	1/100	No.	1
-----	-------------	-------------	------	-------	----	-------	-----	---

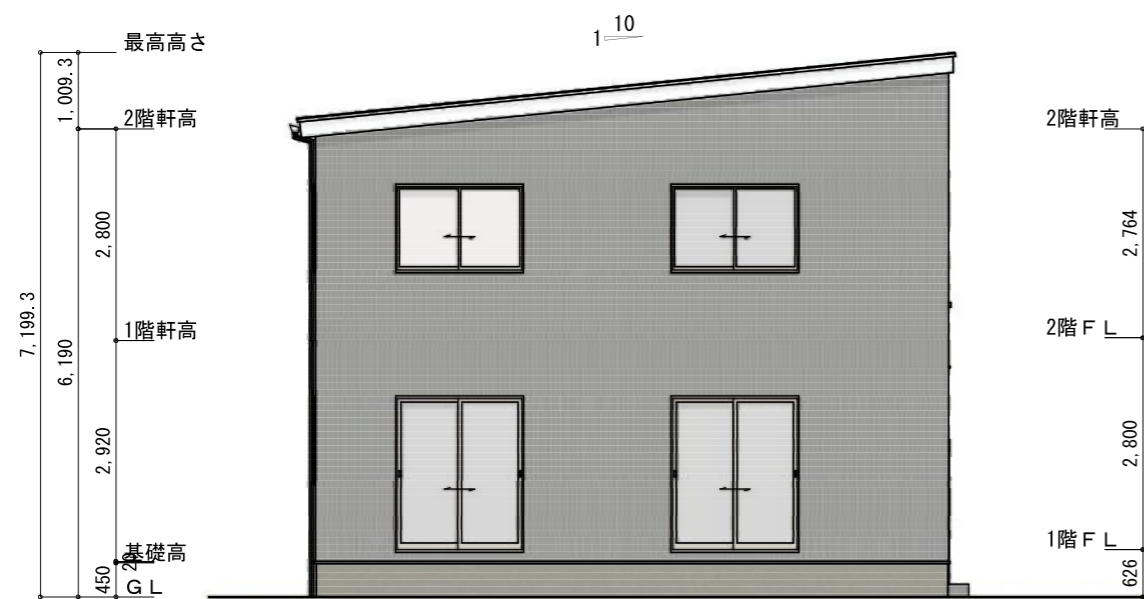


南側 立面図 S:1/100

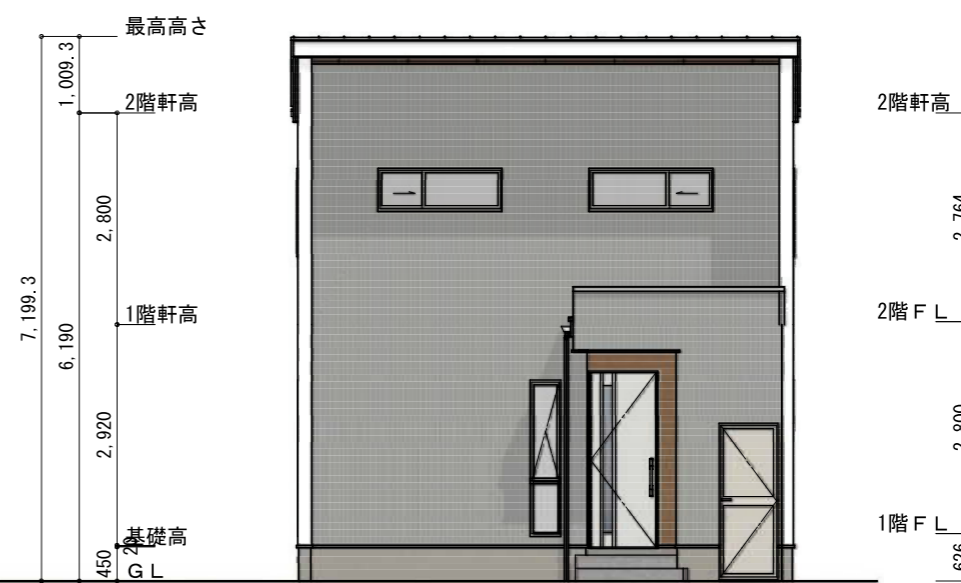

東側 立面図 S:1/100

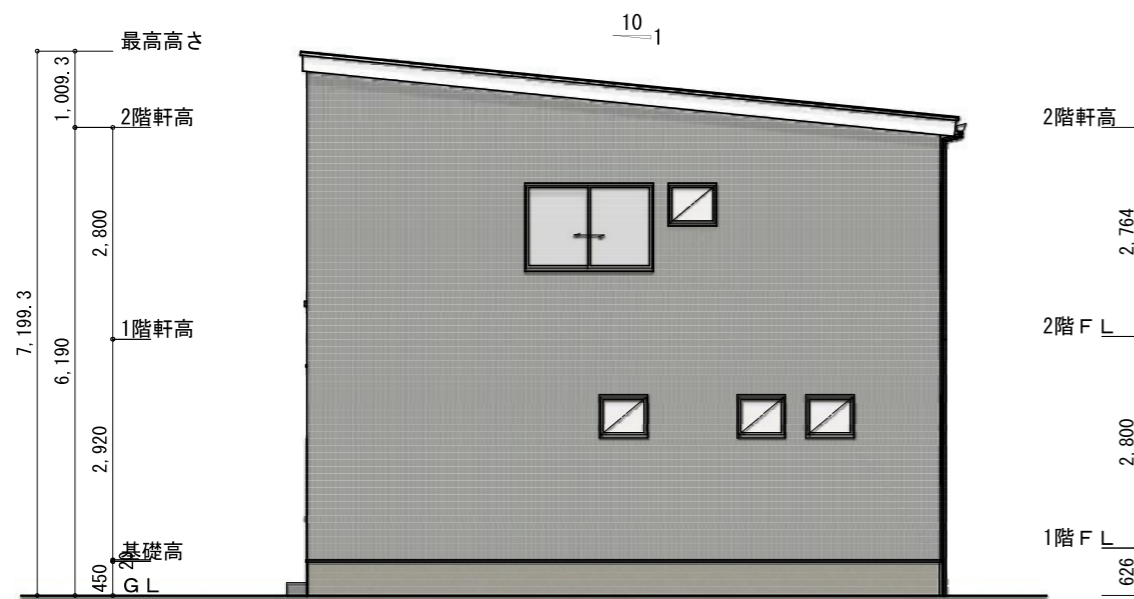

北側 立面図 S:1/100

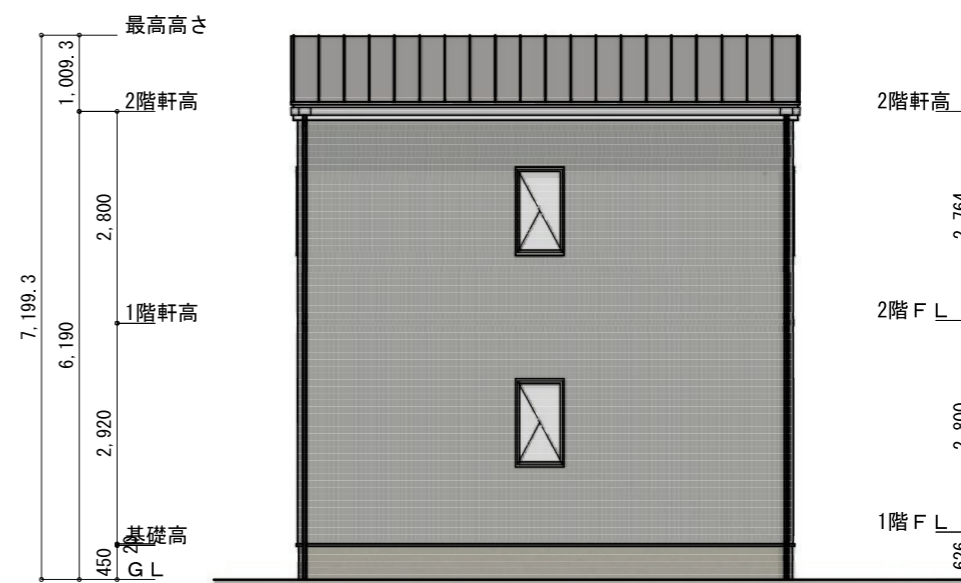

西側 立面図 S:1/100

物件名 (仮称) 稲保住宅A棟	株式会社I・B・ホーム	図面名称 計画立面図	縮尺 1/100	No. 2
--------------------	-------------	---------------	-------------	----------