



# 建売+αの価格で、高品質な材料と空間に仕立てた住まいづくり

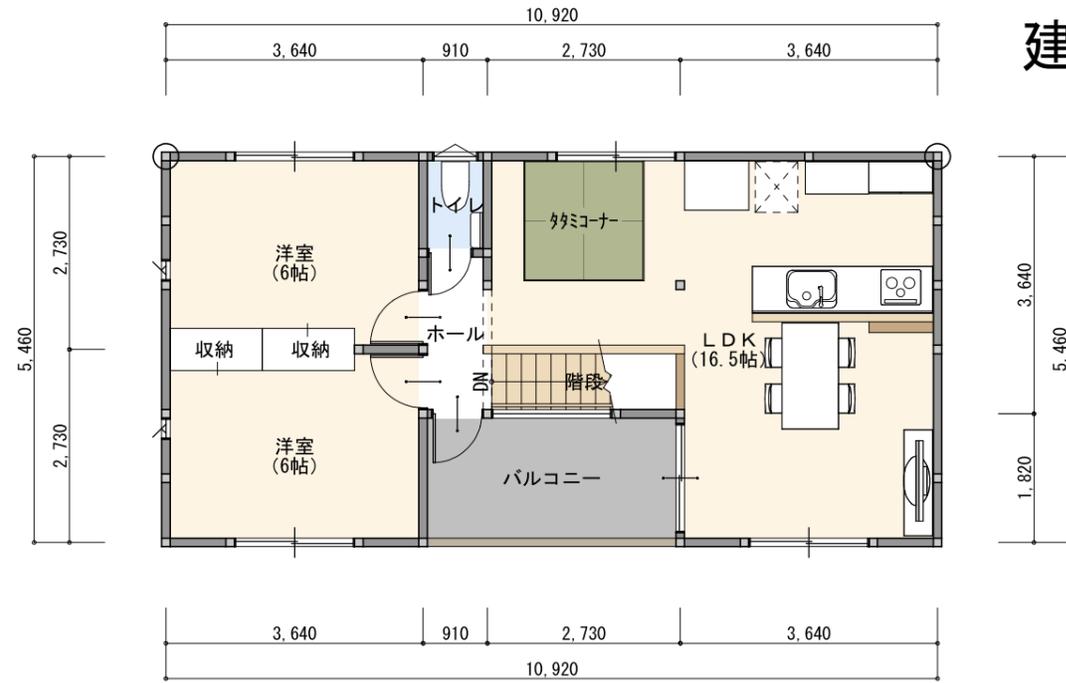

2階 平面図 S:1/100

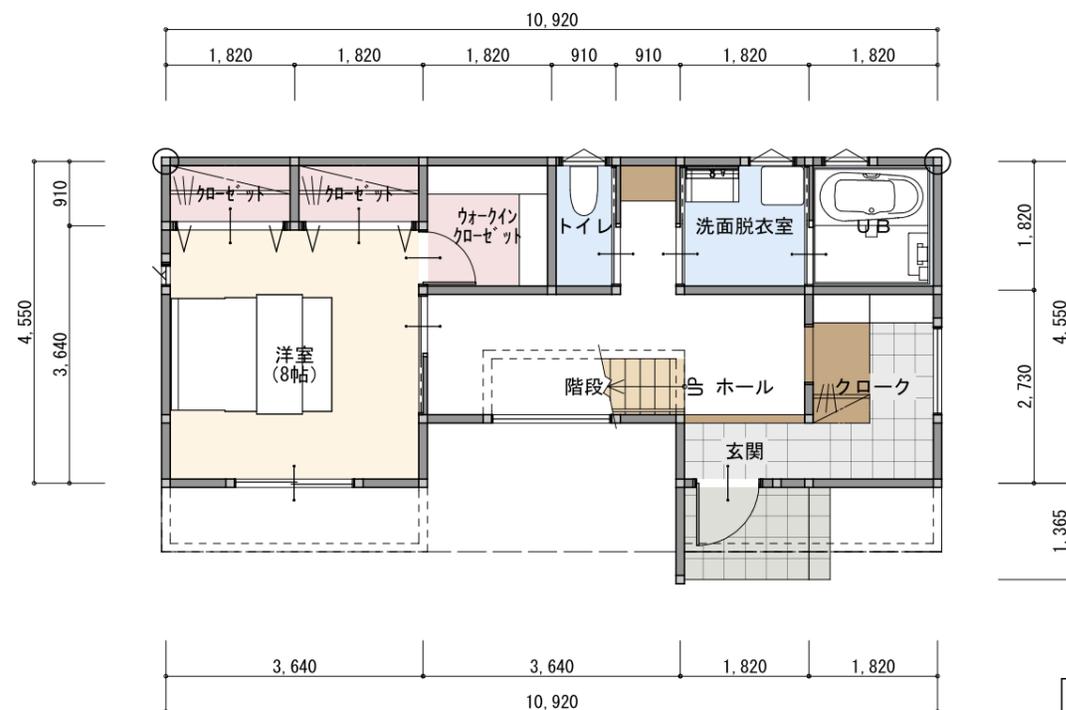

1階 平面図 S:1/100

### 面積表

1階床面積	46.37㎡	14.0坪
2階床面積	52.99㎡	16.0坪
延べ面積	99.36㎡	30.0坪




外観イメージパース

内観イメージパース







南側 立面図 S:1/100

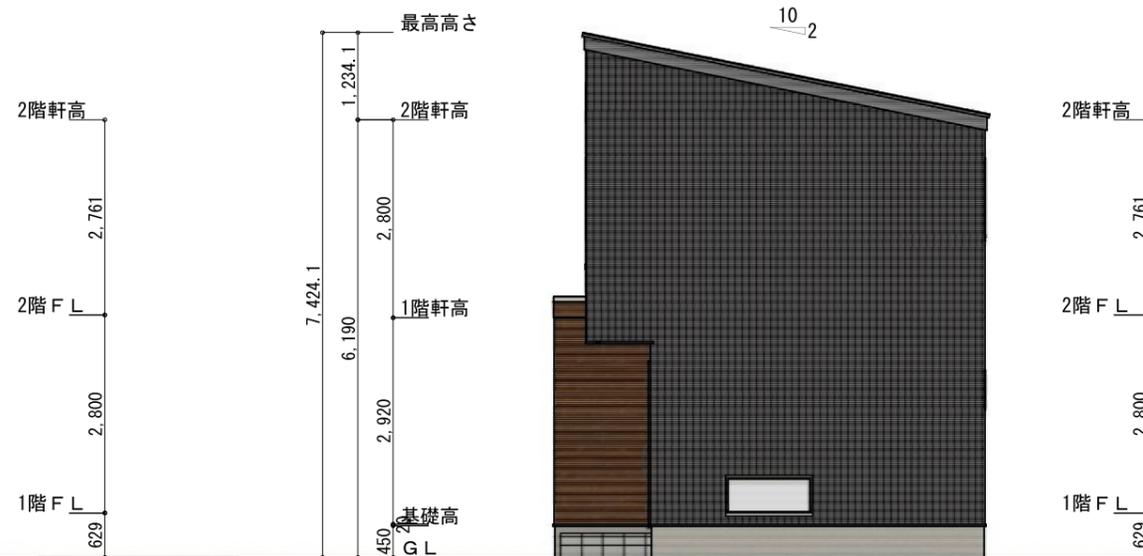

東側 立面図 S:1/100

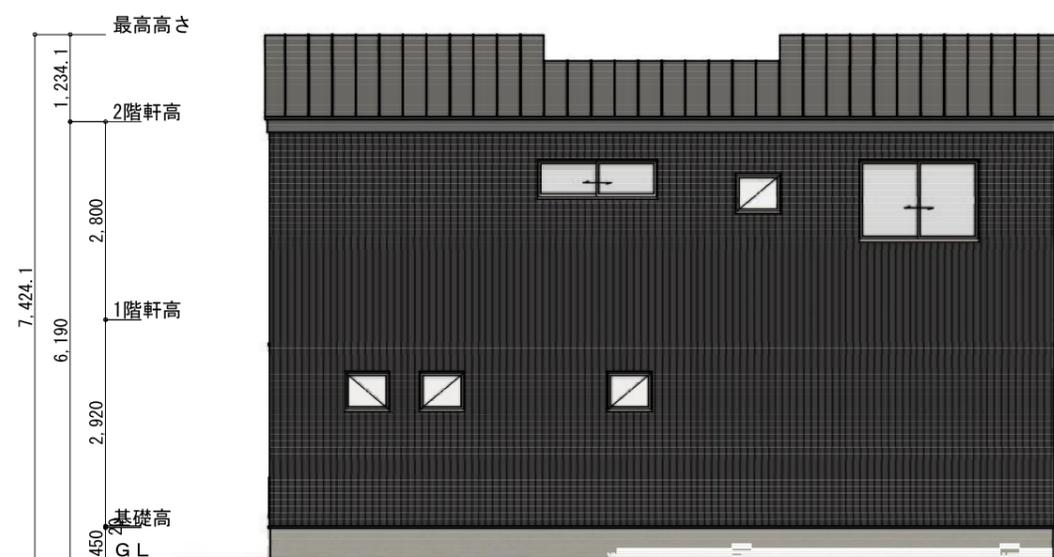

北側 立面図 S:1/100

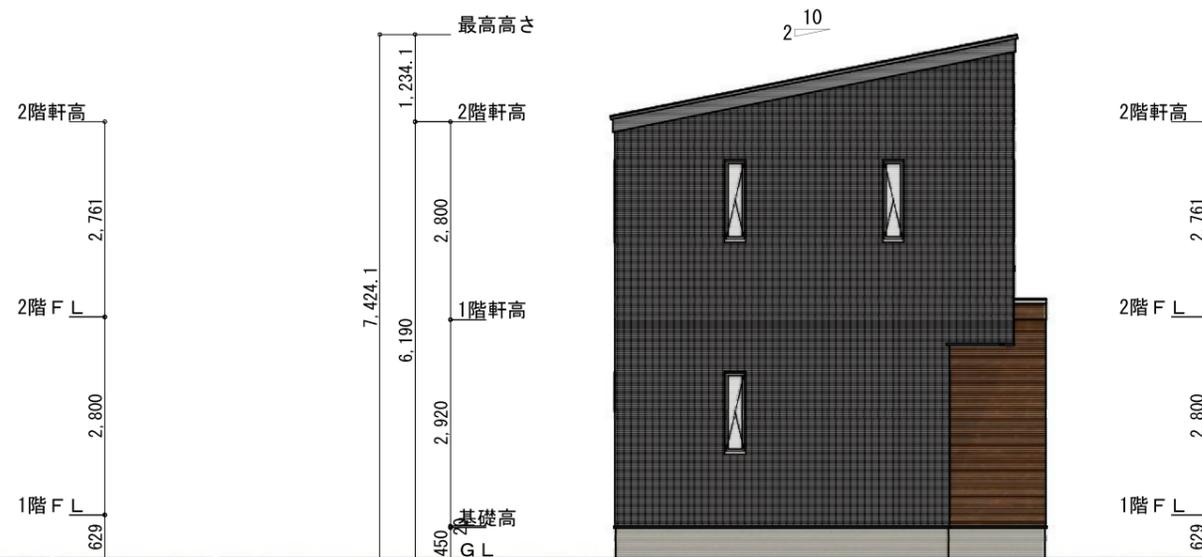

西側 立面図 S:1/100

物件名 (仮称) 稲保住宅B棟	図面名称 株式会社I・B・ホーム	縮尺 1/100	No. 2
--------------------	---------------------	-------------	----------